



1.OBERGESCHOSS

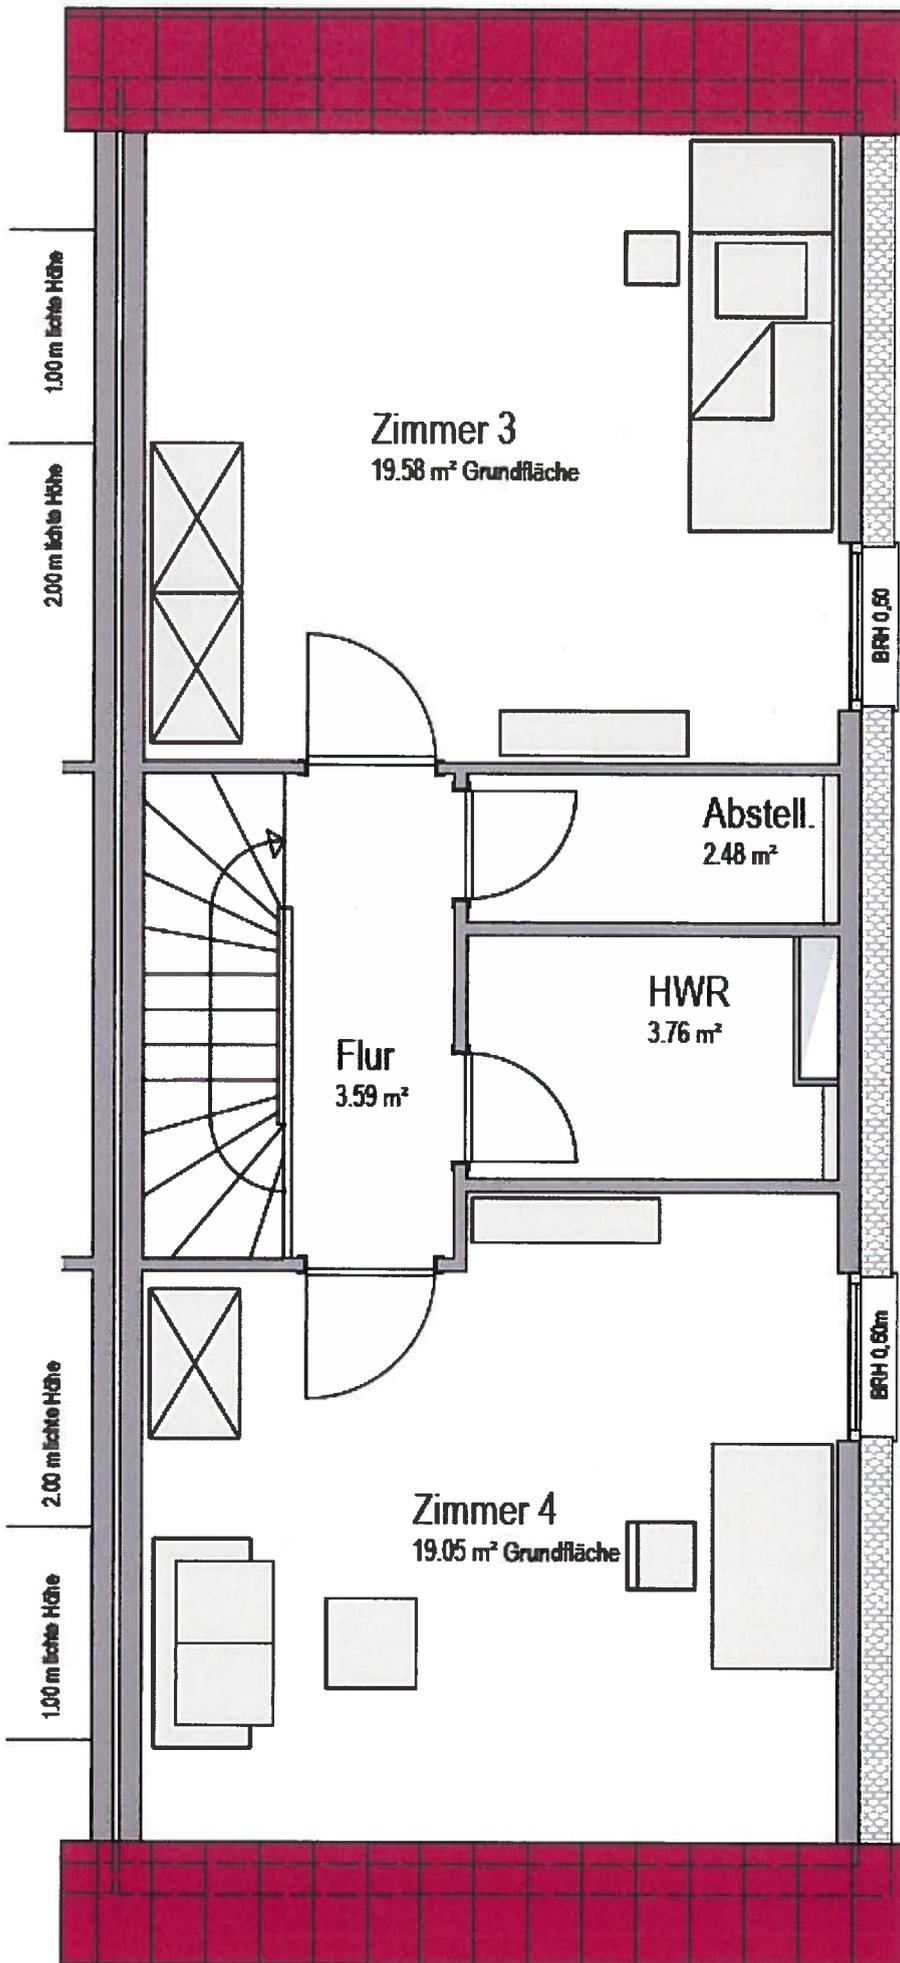


Fenster im Erdhaus
und Doppelhaus

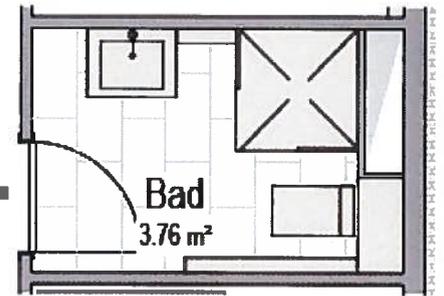

Hauswirtschaftsraum

mit einer Fläche von ca. 4 m². Hier wird Aufbewahren leicht gemacht und Ordnung halten ein Kinderspiel oder kann als Sonderwunsch zum Duschvergnügen ausgebaut werden

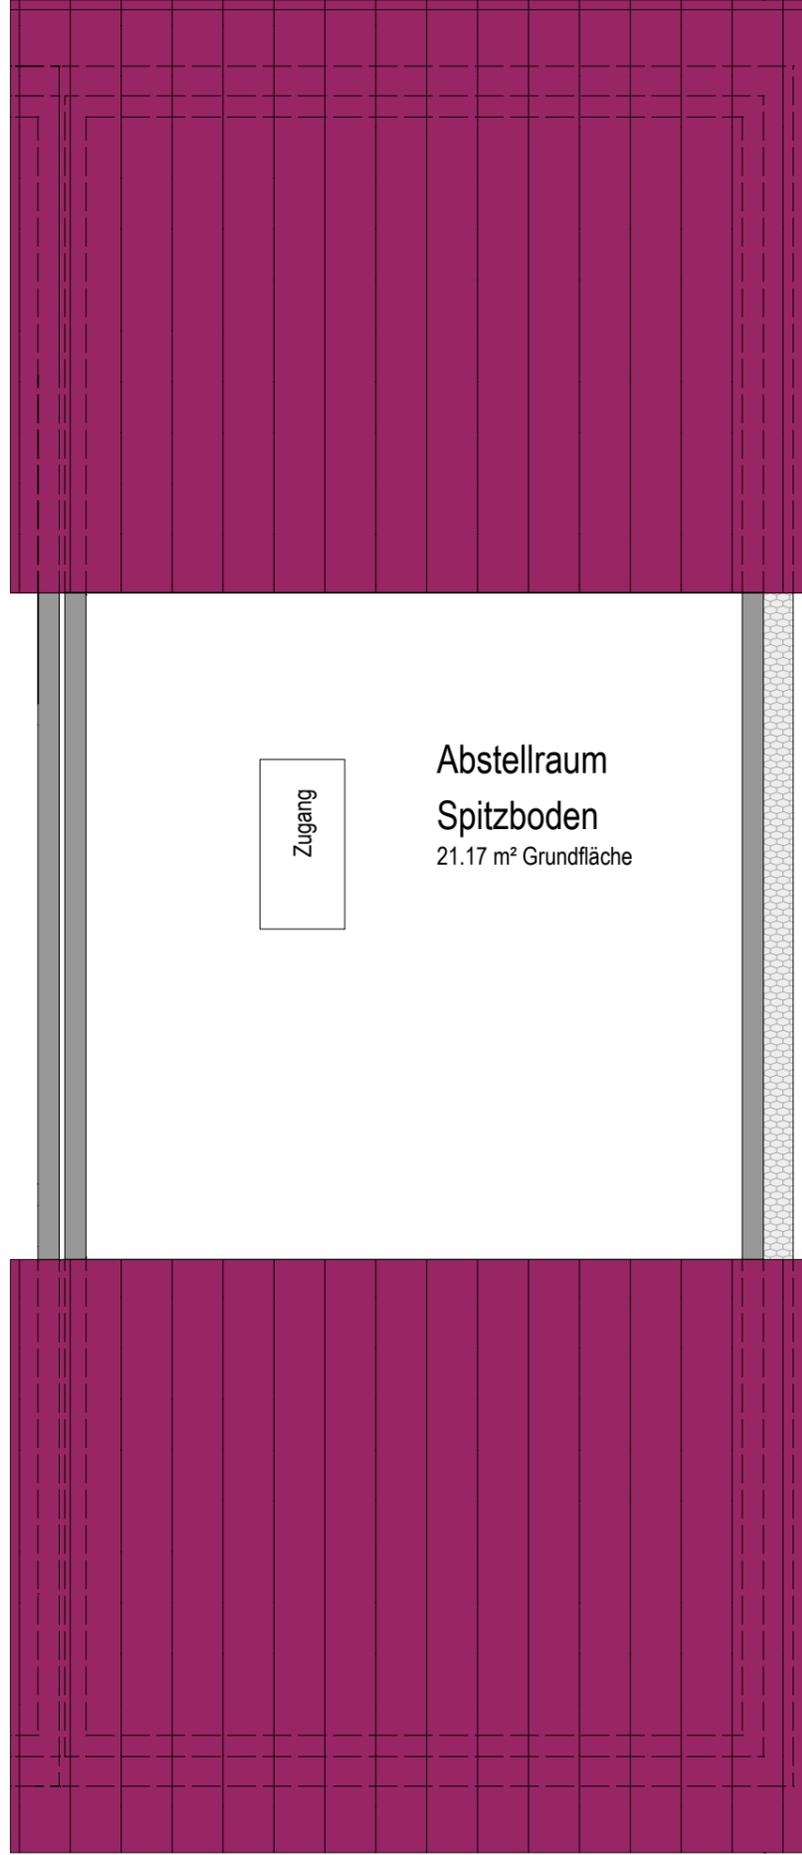

SPITZBODEN